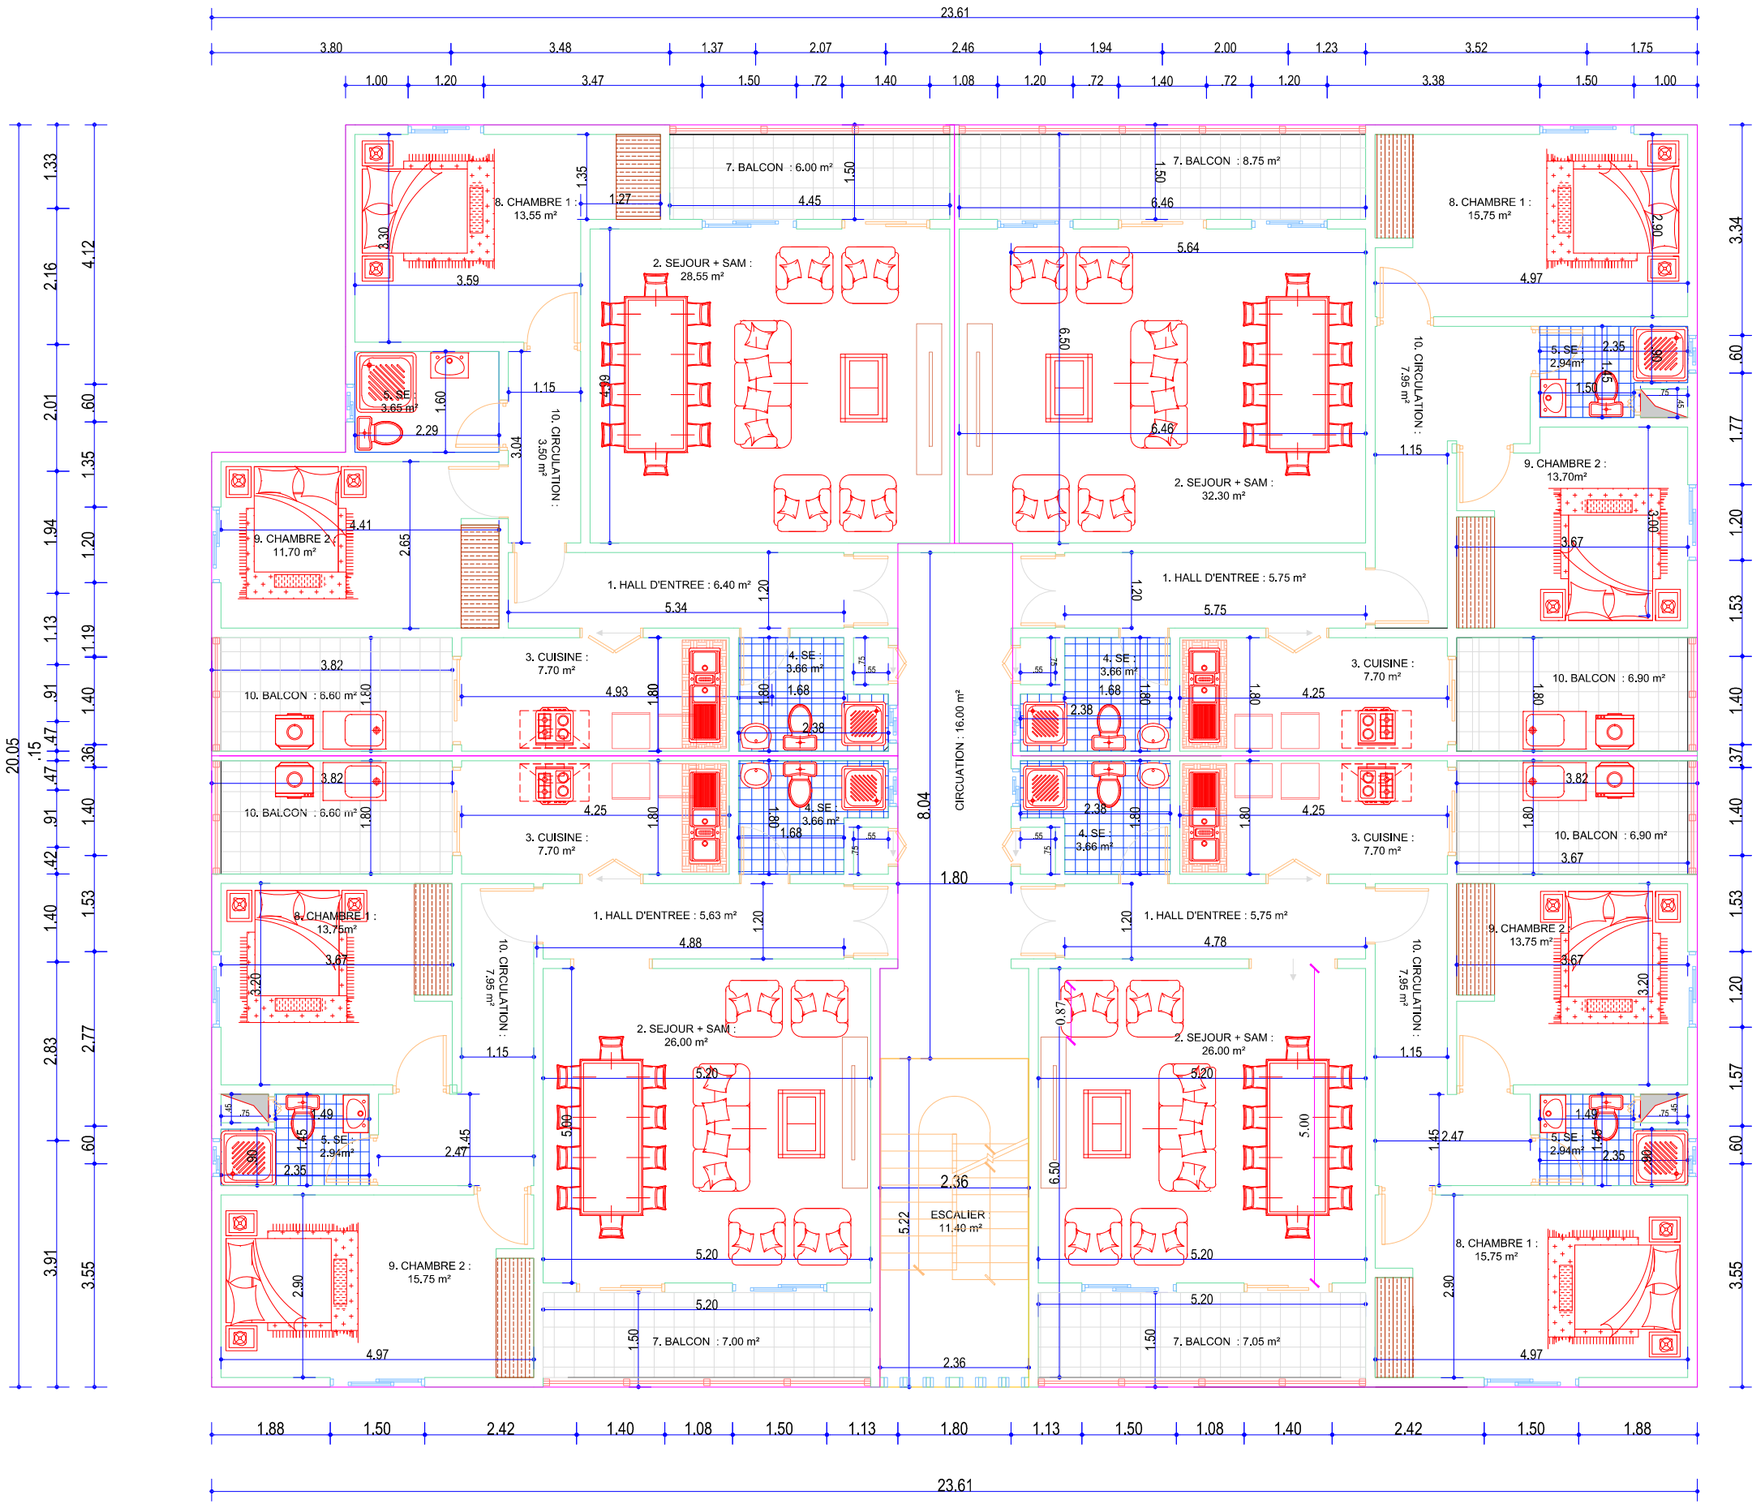

PLAN DE DISTRIBUTION ETAGE 1
4 APPARTEMENTS DE 2CHAMBRES
ECHELLE 1/150e