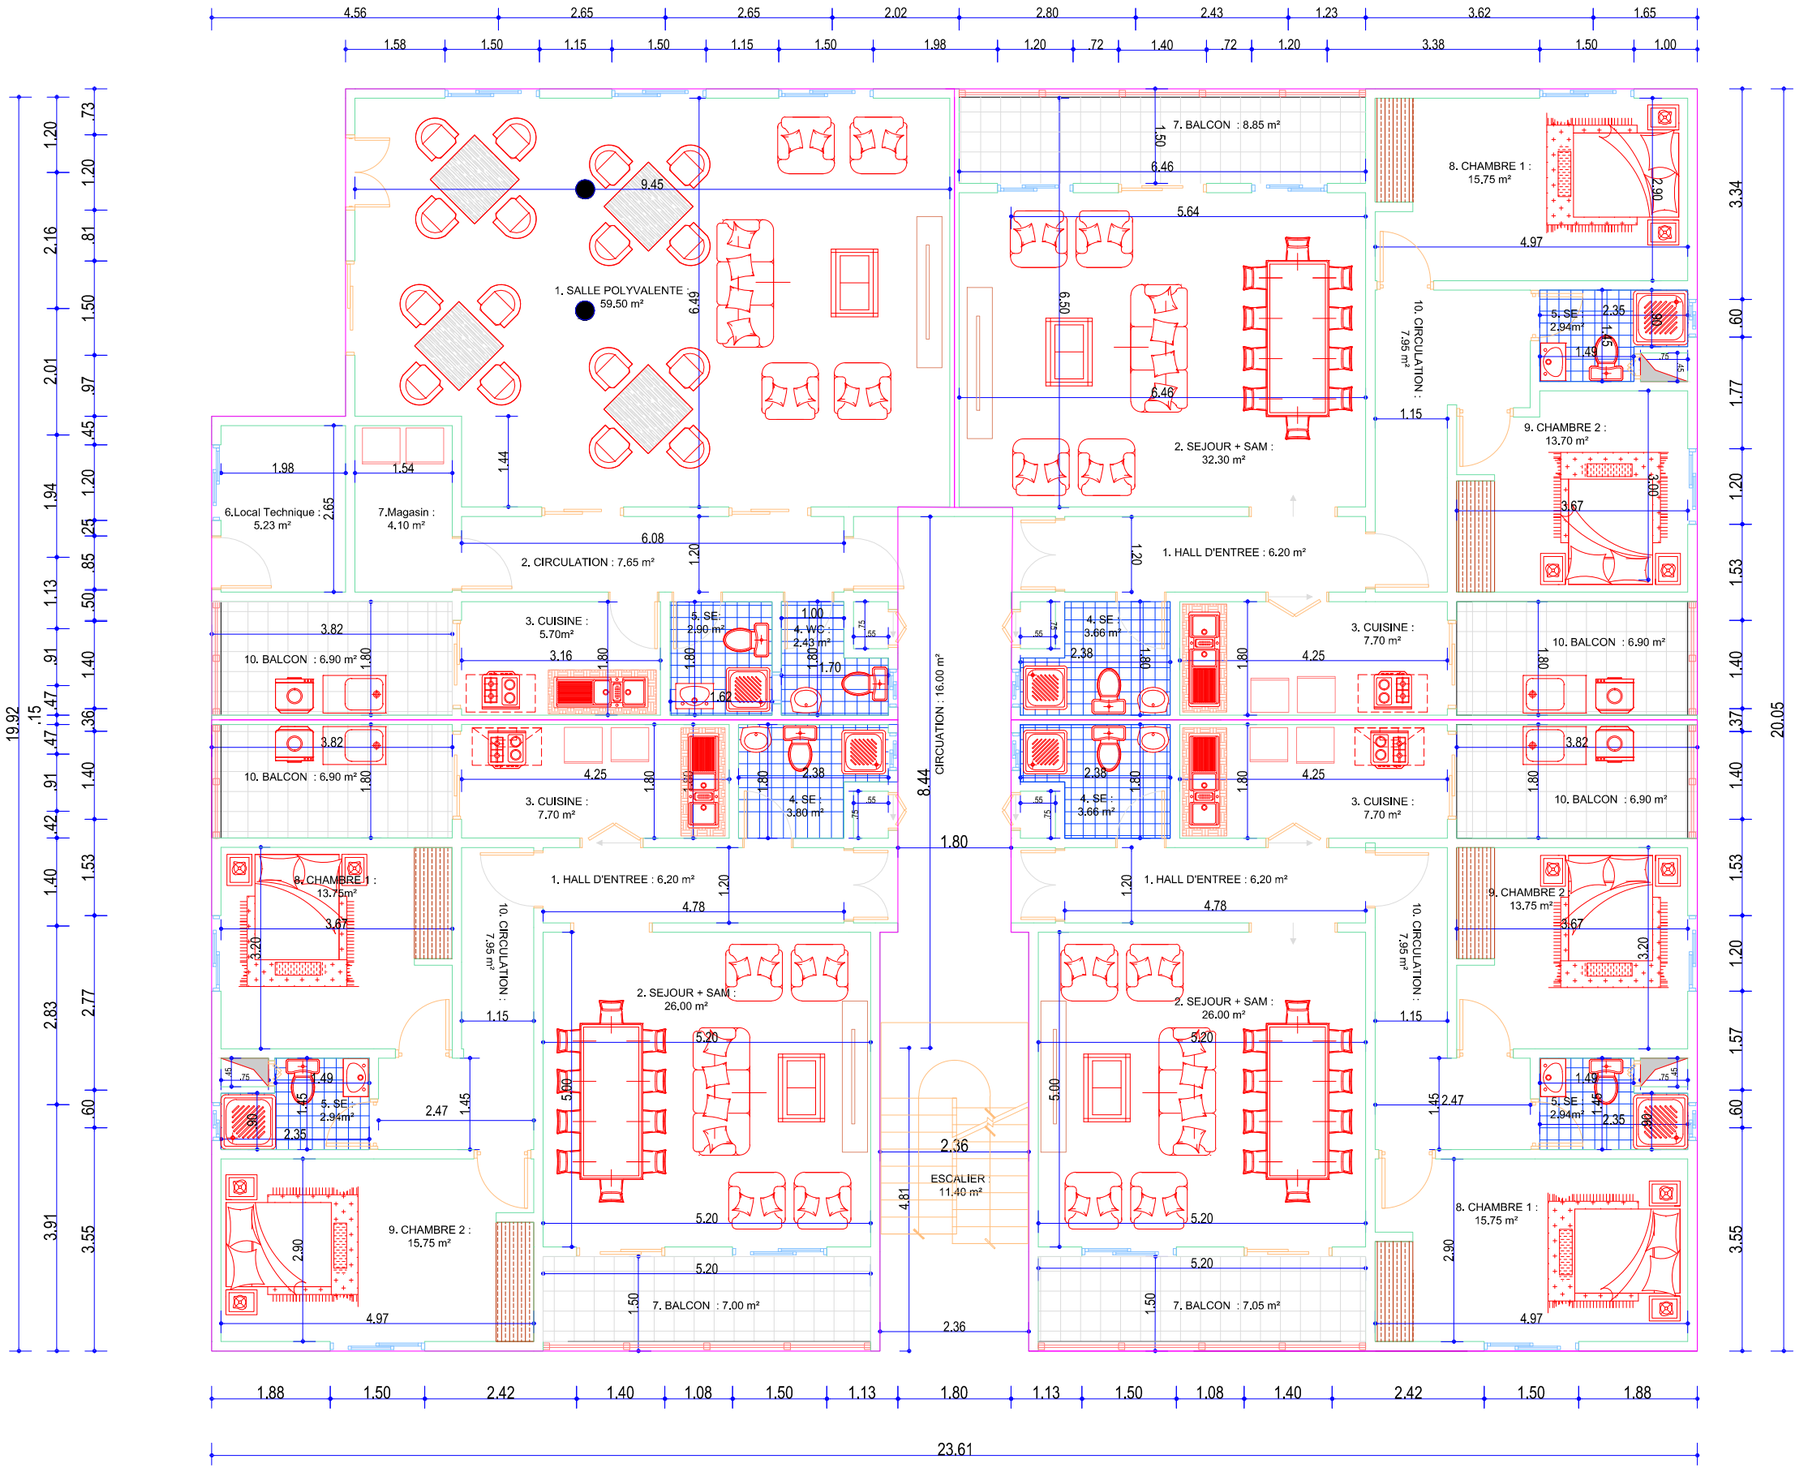

PLAN DE DISTRIBUTION RDC

3 APPARTEMENTS DE 2CHAMBRES

1 STUDIO FAMILIALE

ECHELLE 1/150e